



## Legende


DK	Drehkipp-Fenster
FIX	Fixverglasung
PH	Parapethöhe
OKFF	Fertige Fußbodenoberkante
MOK	Maueroberkante
HHK	Handtuchheizkörper
FL	Frischlufthachströmöffnung
AW	Außenwasseranschluss
RH	Raumhöhe
AD	abgehängte Decke
RAR DN100	Regenabfallrohr mit Dimension
A	Schacht
B	Fußbodenheizungsverteiler
E	E-Verteiler
IT	IT-Verteiler
GS	Geschirrspüler
HB	Herd / Backrohr
SP	Spüle
KS	Kühlschrank
WM	Waschmaschine
AR	Abstellraum
BA	Bodenablauf
<b>KLIMA</b>	Aufstellfläche für Split-Klimagerät Außeneinheit
⊕	Kondensatablauf in Zwischendecke

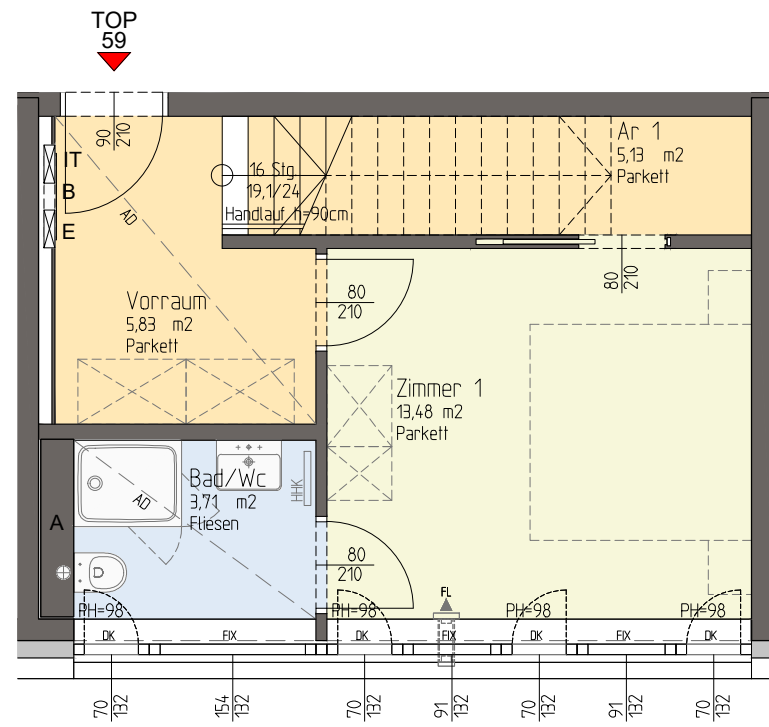

<b>5.OG</b>		
RH	Raumhöhe	≥ 2,55m
AD	abgehängte Decke	≥ 2,30m

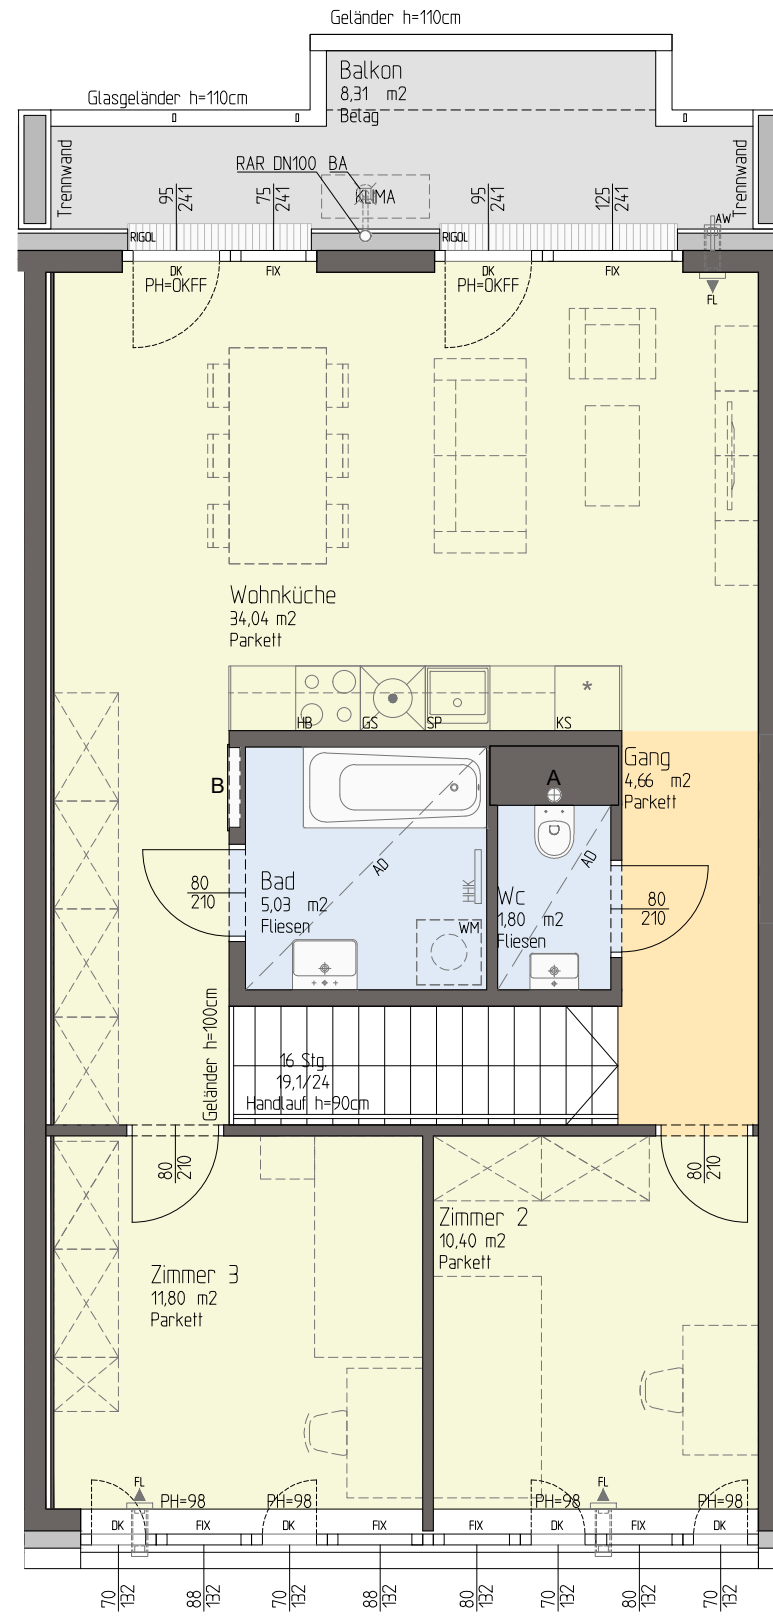

<b>6.OG</b>		
RH	Raumhöhe	≥ 2,55m
AD	abgehängte Decke	≥ 2,20m

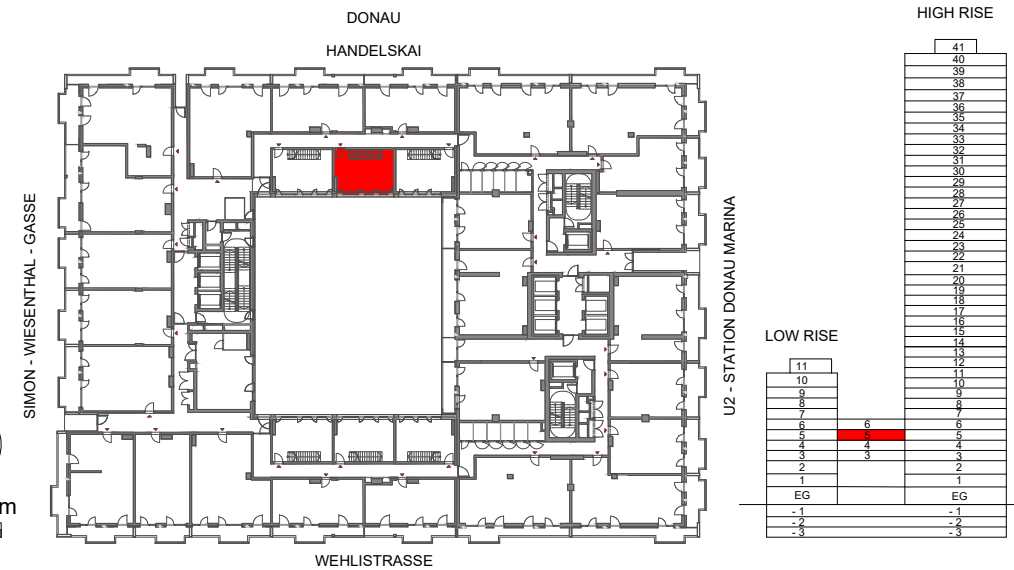

ELNATH GmbH & Co KG

Nauschgasse 2  
A-1220 Wien

# Marina

ERFÜLLTES LEBEN

Wehlstraße 291  
1020 Wien



**STIEGE 1** 5.0G  
**TOPNR.:** 59

Wohnfläche 95,88 m<sup>2</sup>  
Loggia 0,00 m<sup>2</sup>  
Wohnnutzfläche 95,88 m<sup>2</sup>

Balkon/Terrasse 8,31 m<sup>2</sup>  
Einlagerungsraum Nr.: 1. 59  
ca. 2,10 m<sup>2</sup>

Raumhöhe RH siehe Plan  
bei AD mind. siehe Plan

**PLANKOPIE**  
Änderungen an der geplanten Wohnhausanlage bzw. Wohneinheit, sofern dem Käufer zumutbar, besonders weil sie geringfügig und sachlich gerechtfertigt sind und allfällige Nutzungs- oder Verfügungsrechte des Käufers nicht unbillig beschränken, vorbehalten. Eine sachliche Rechtfertigung kann sich aus technischen, rechtlichen, behördlichen oder wirtschaftlichen Gründen ergeben.

Alle Maße sind in Zentimeter. Türkoten sind Durchgangslichten. Höhenangaben beziehen sich auf FOK. Längen-, Höhen- und Flächenangaben entsprechen den Rohbaumaßen. Bauübliche Toleranzen sind zulässig. Dieser Plan ist nicht für die Bestellung von Einbaumöbeln verwendbar. Naturmaße erforderlich!

Die Einrichtung ist illustrativ dargestellt, Boden- und Wandbeläge, Elektro-, Sanitär- und sonstige Ausstattung laut gültiger Bau- und Ausstattungsbeschreibung.

Datum: 12.07.2021